


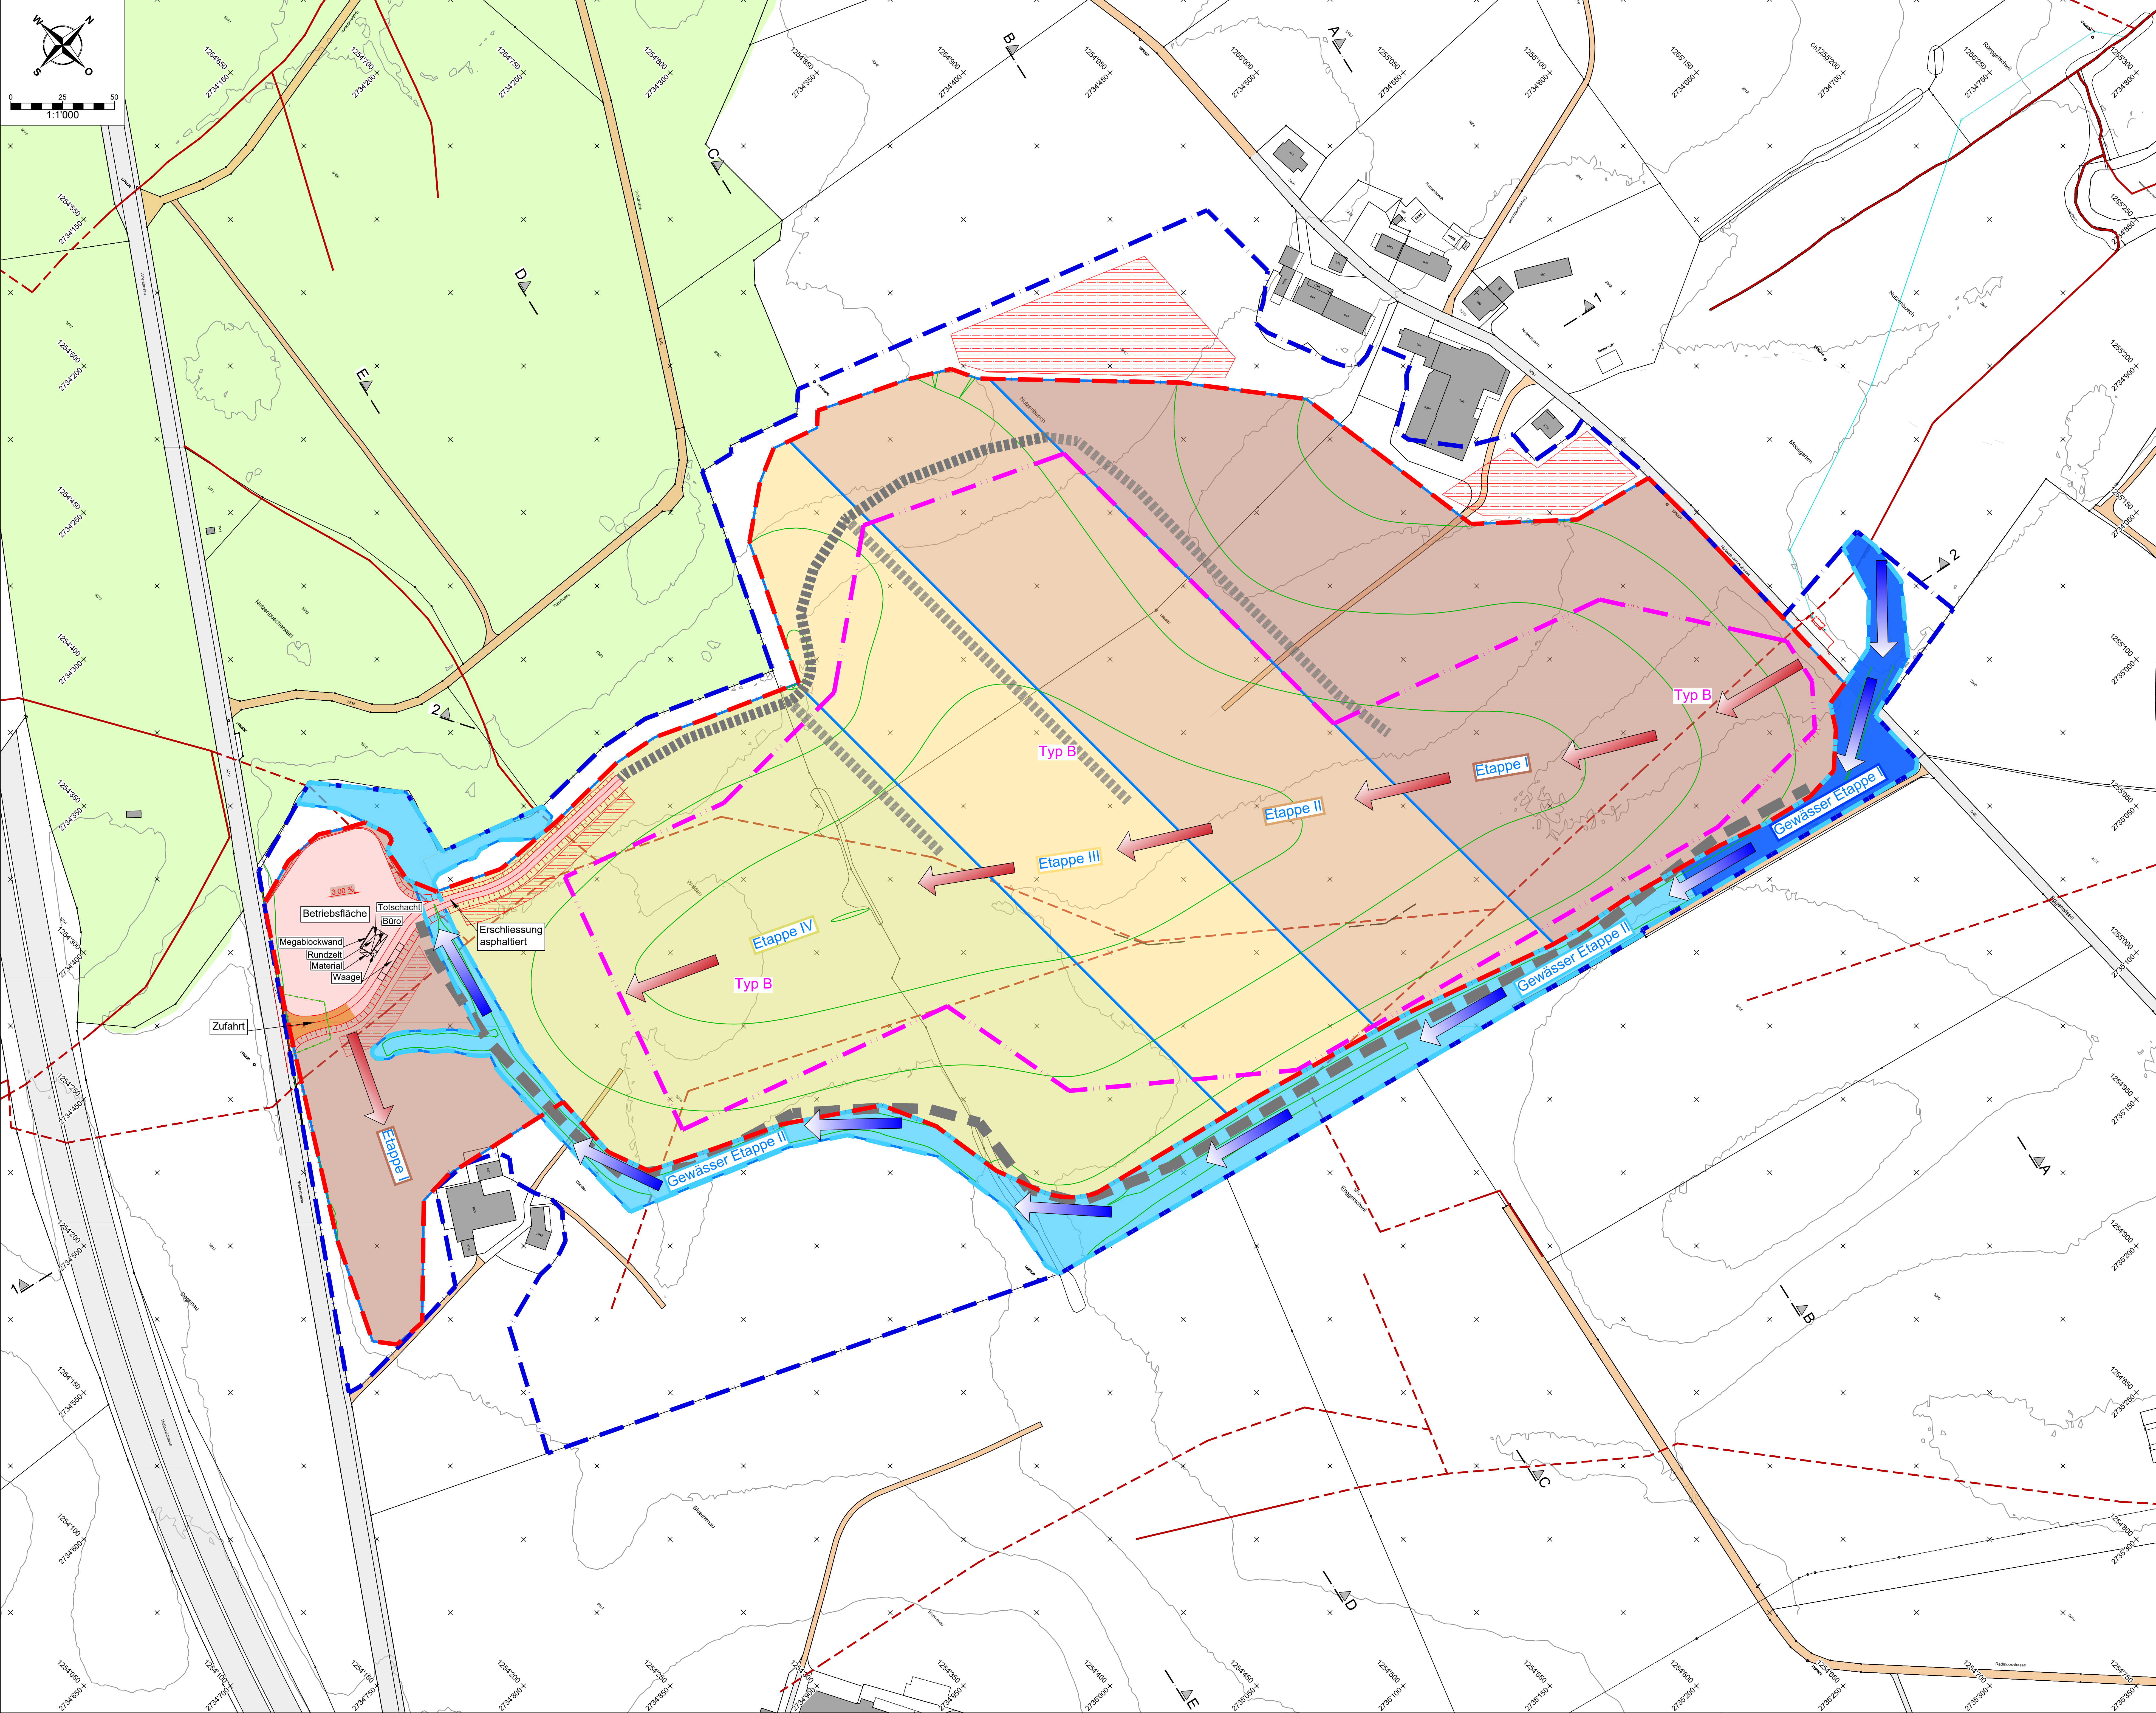

LEGENDE

Festlegung

- Höhenlinien Endgestaltung
- Planungssperimeter
- Deponieperimeter
- Typ B Kompartiment
- Etappen
- Deponie Etappe I
- Deponie Etappe II
- Deponie Etappe III
- Deponie Etappe IV
- Richtung der Etappenverfüllung
- Zufahrt (asphaltiert)
- Erschliessungsstrasse / Betriebsfläche (asphaltiert)
- Interne Erschliessung West (gekies)
- Baupiste Ost (gekies)
- Zaun mit Eingangstor
- Zwischenlager Boden

Hinweise

- Höhenlinien bestehendes Terrain
- Parzellengrenze
- Befestigte Strasse / Weg
- Unbefestigte Strasse / Weg
- Gebäude
- Wald
- Eingedrohtes Gewässer (GN10, teilweise Lage an tatsächliches Leitungssystem angepasst)
- Offenes Gewässer (GN10)

ÄNDERUNGSINDEX

Index	Gezeichnet	Geprüft	Freigegeben	Änderungsbeschreibung
a	EG	MLN	MLN	Anpassungen nach 2. Vorprüfung
b	GRM	MLN	9.8.2024 / MLN	Aktualisierung Grundlagen und Gewässer, Anpassung kant. SNP
c				
d				

Regierung des Kantons St. Gallen

**Kantonaler Sondernutzungsplan
Radmoos**

Deponie nach Art. 33 PBG

Standortgemeinde: Stadt Gossau

Betriebszustand / Etabpierung
Situation 1:1'000

Von der Regierung erlassen mit Regierungsratsbeschluss

vom

Öffentlich aufgelegt vom

bis am

Von der Regierung genehmigt mit Regierungsratsbeschluss

vom

Planstand: öffentliche Auflage

Brunner Umweltservice AG
Guthstrasse 14
CH-8430 Flawil
info@brunner-stadt.ch

CSD INGENIEURE AG
Fulldorstrasse 150
CH-8000 St. Gallen
www.csd.ch

Gezeichnet: 22.01.2024 / GRM
Geprüft: 22.07.2024 / MLN
Revisiert:
Format: 126x84cm

Auftrag Nr.: SG05228.310
Phase: Plan Nr.:
Index: D03 B