


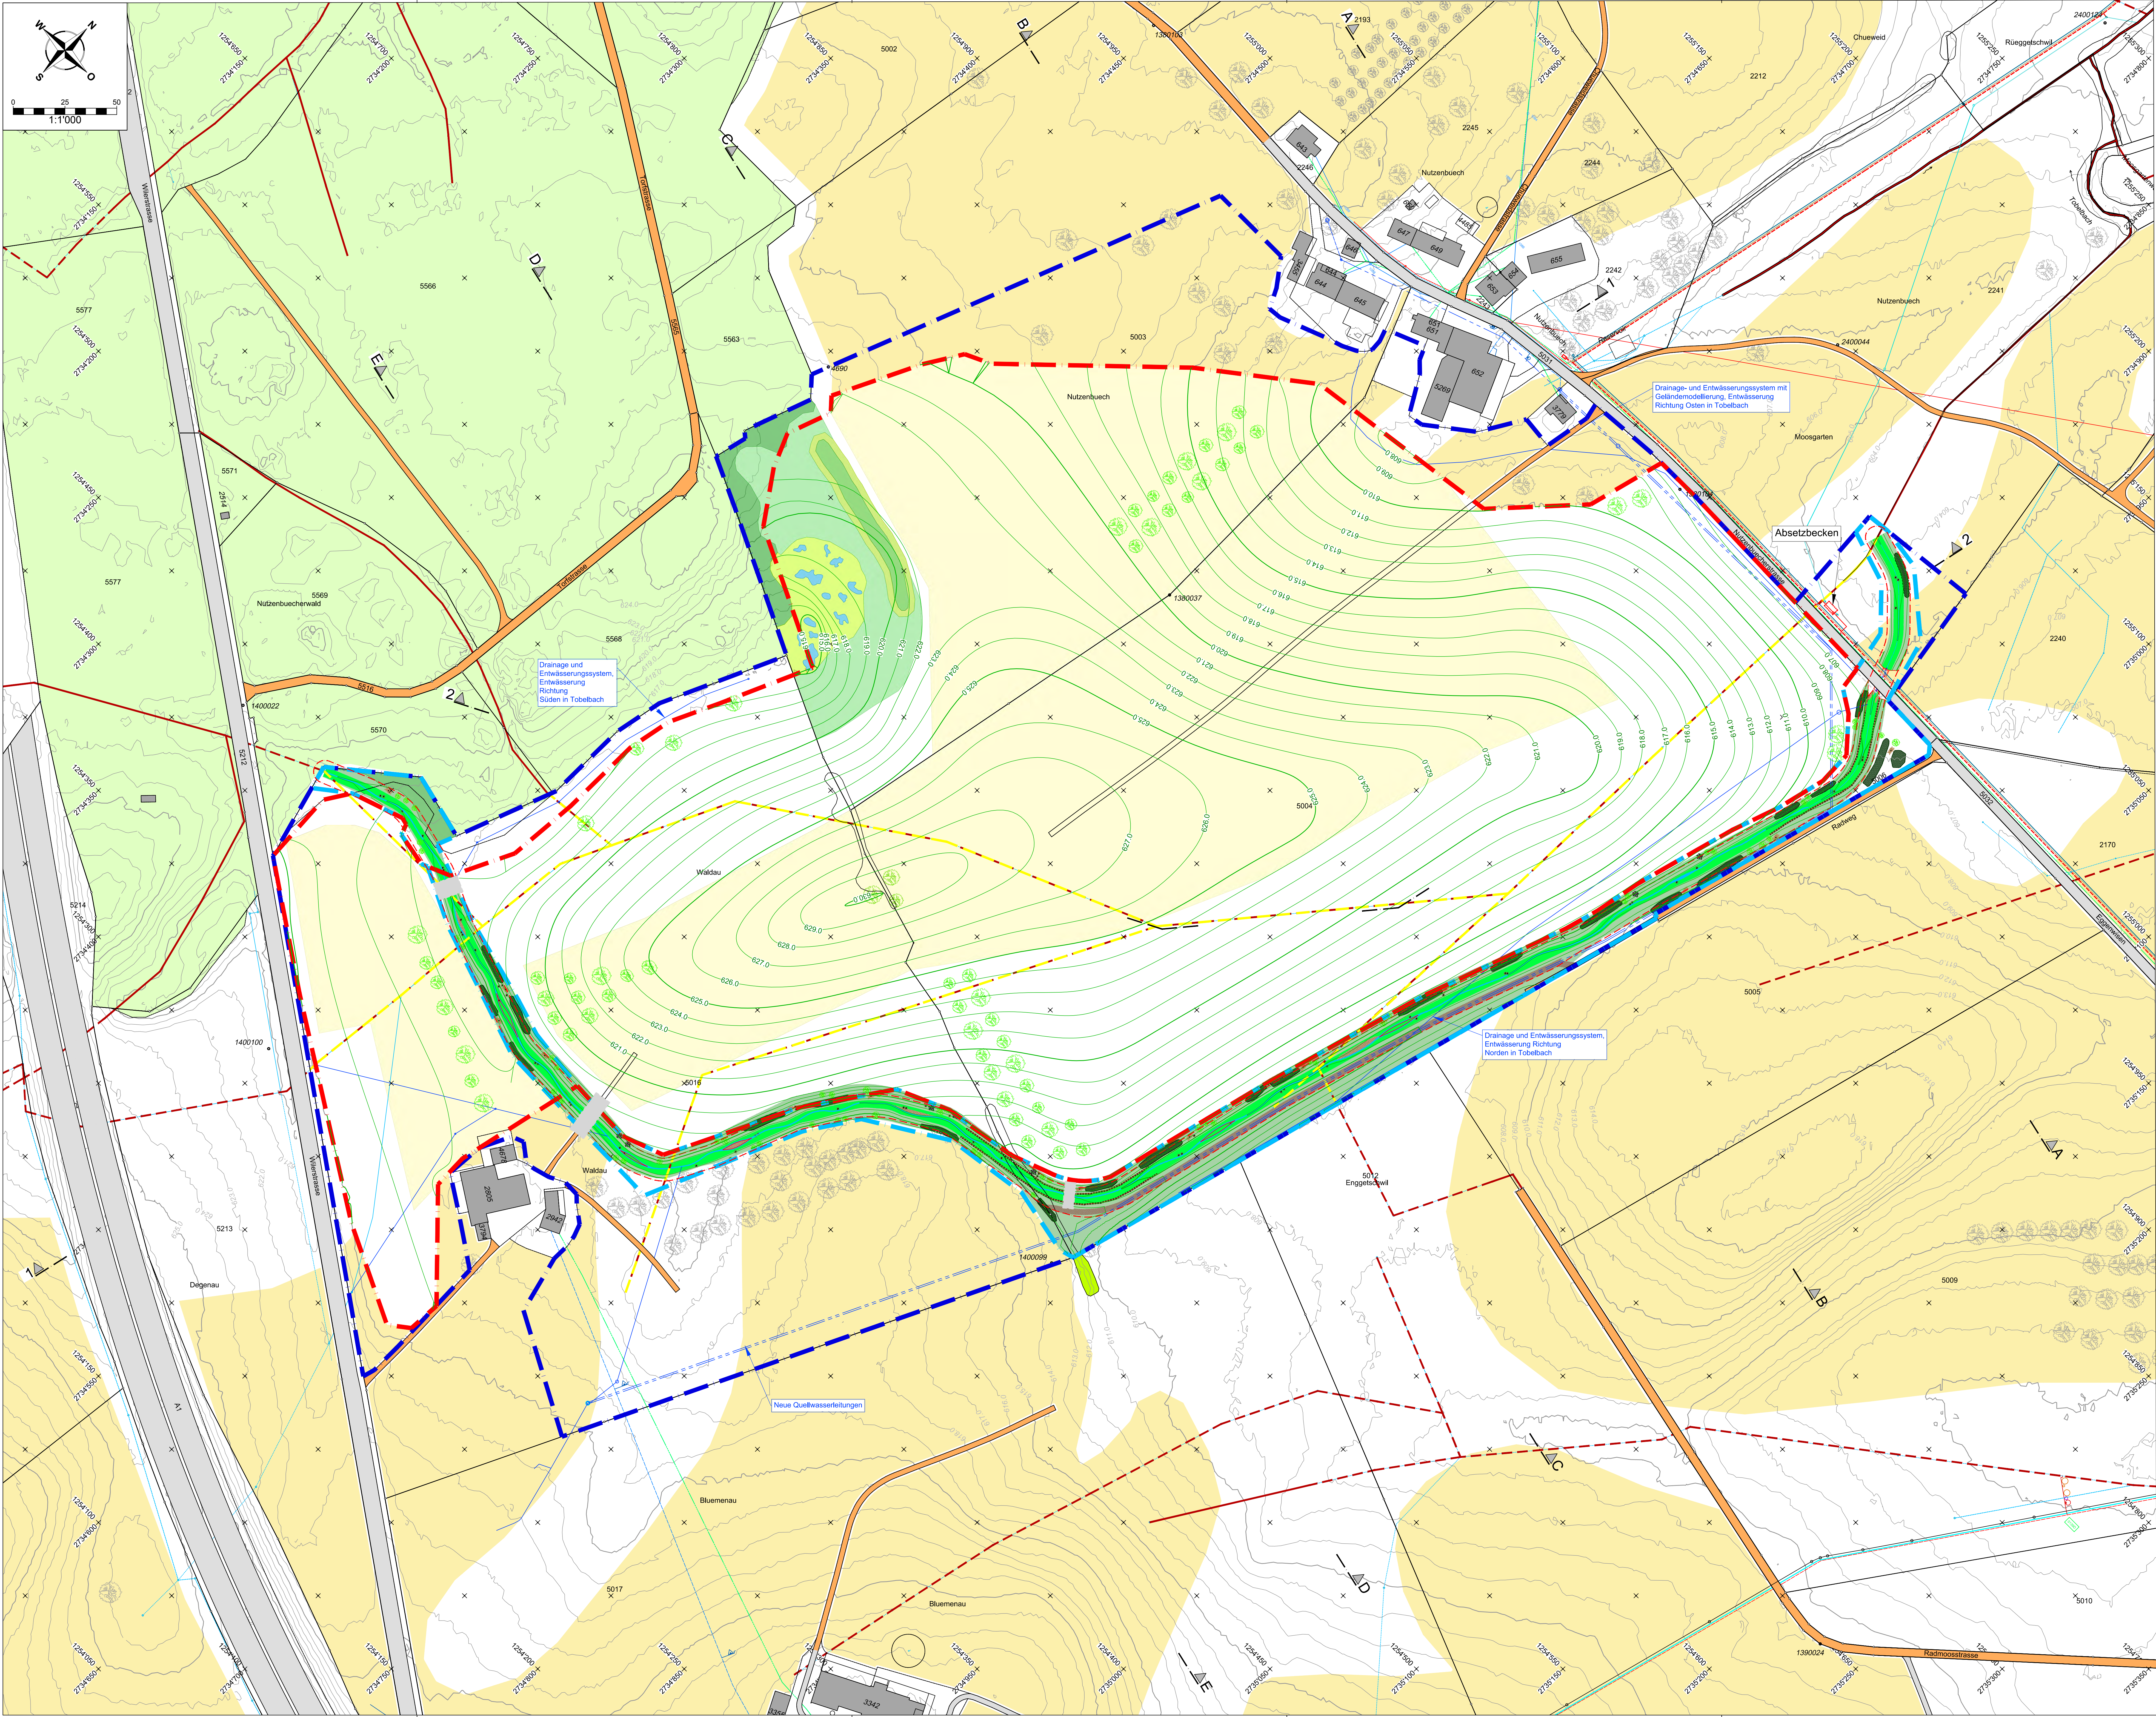

LEGENDE
Festlegung
Höhenlinien Endgestaltung
Planungssperimeter
Deponiesperimeter
Wiedermessung Fruchtfolgefläche
Ökologische Ersatzmassnahmen
Hecke
Ökologische Ausgleichsmassnahmen
Krautsaum
Fromentalwiese
Sumpfschilfburmwiese
Feldgehölz
Nassstandort (Tümpel)

Hinweise
Bestehend
Höhenlinien bestehendes Terrain
Befestigte Strasse / Weg
Unbefestigte Strasse / Weg
Gebäude
Wald
Fruchtfolgeflächen
Hecke (Schutzobjekt nach komm. Schutzverord.)
Bestehender Baum
Saubenwasser(Drainage-, Entwässerungsleitung)
Schmutzabwasser
Gas
Elektrizität
Kommunikation
Bestehende Wasserleitung
Eingebotes Gewässer (GN10, teilweise
Lage am tatsächlichen Leitungssystem
angepasst)
Offenes Gewässer (GN10)
best Schmutzwasserleitung Nutzenbuech - Bräwöl
(gebaut bis 2020)
best Freispiegel-Leitung
best Pump-Leitung
Projektiert
Neue Drainage-/Entwässerungsleitung mit
Schacht
Quellleitung Nutzenbuech/Rüggelschwil
Bestehende Leitung wird stillgelegt
Sickwasserableitung
Baulinie Gewässerraum
Geltungsbereich Gewässerprojekt
Gewässer
Ufervegetation
Magenwiese
Technischer Zugang (gekiesete Fahrspur)
Baum
Hecke (HE)

ÄNDERUNGSINDEX				
Index	Gezeichnet	Geprüft	Freigegeben	Änderungsbeschreibung
a				
b				
c				
d				



Stadt Gossau
Stadt Gossau SG



Brunner Umweltservice AG
Guthstrasse 14
CH-8420 Flawil
info@brunner-basel.ch



CSD INGENIEURE AG
Friedenstrasse 6
CH-8008 St. Gallen
www.csd.ch



Brunner Umweltservice AG
Guthstrasse 14
CH-8420 Flawil
info@brunner-basel.ch



CSD INGENIEURE AG
Friedenstrasse 6
CH-8008 St. Gallen
www.csd.ch

Gezeichnet: 30.06.2021 / EGI
Geprüft: 30.06.2021 / MLN
Revisiert:
Format: 126x84cm
Auftrag Nr.: SG05228.310
Plan Nr.: D06
Index: A

Maassstab: 1:1'000

Vom Stadtrat Gossau erlassen am
Stadtpräsident
Öffentlich aufgelegt vom
Genehmigt vom Amt für Raumentwicklung und Geoinformation am
Der Amtsleiter

Stadtratsschreiber:
bis am
.....

Sondernutzungsplan
Deponie Typ B Radmoos - Gossau
Deponieplan nach Art. 27 PBG
Mit Baubewilligung nach Art. 24 PBG
Endgestaltung /
Ökologische Ausgleichsmassnahmen
Situation 1:1'000

EXEMPLAR ZUR
VORPRÜFUNG